


Übersichtslageplan

C-1/0085222

Kanalerneuerung/-sanierung Wallersheimer Weg zwischen Andernacher- und Memeler Straße

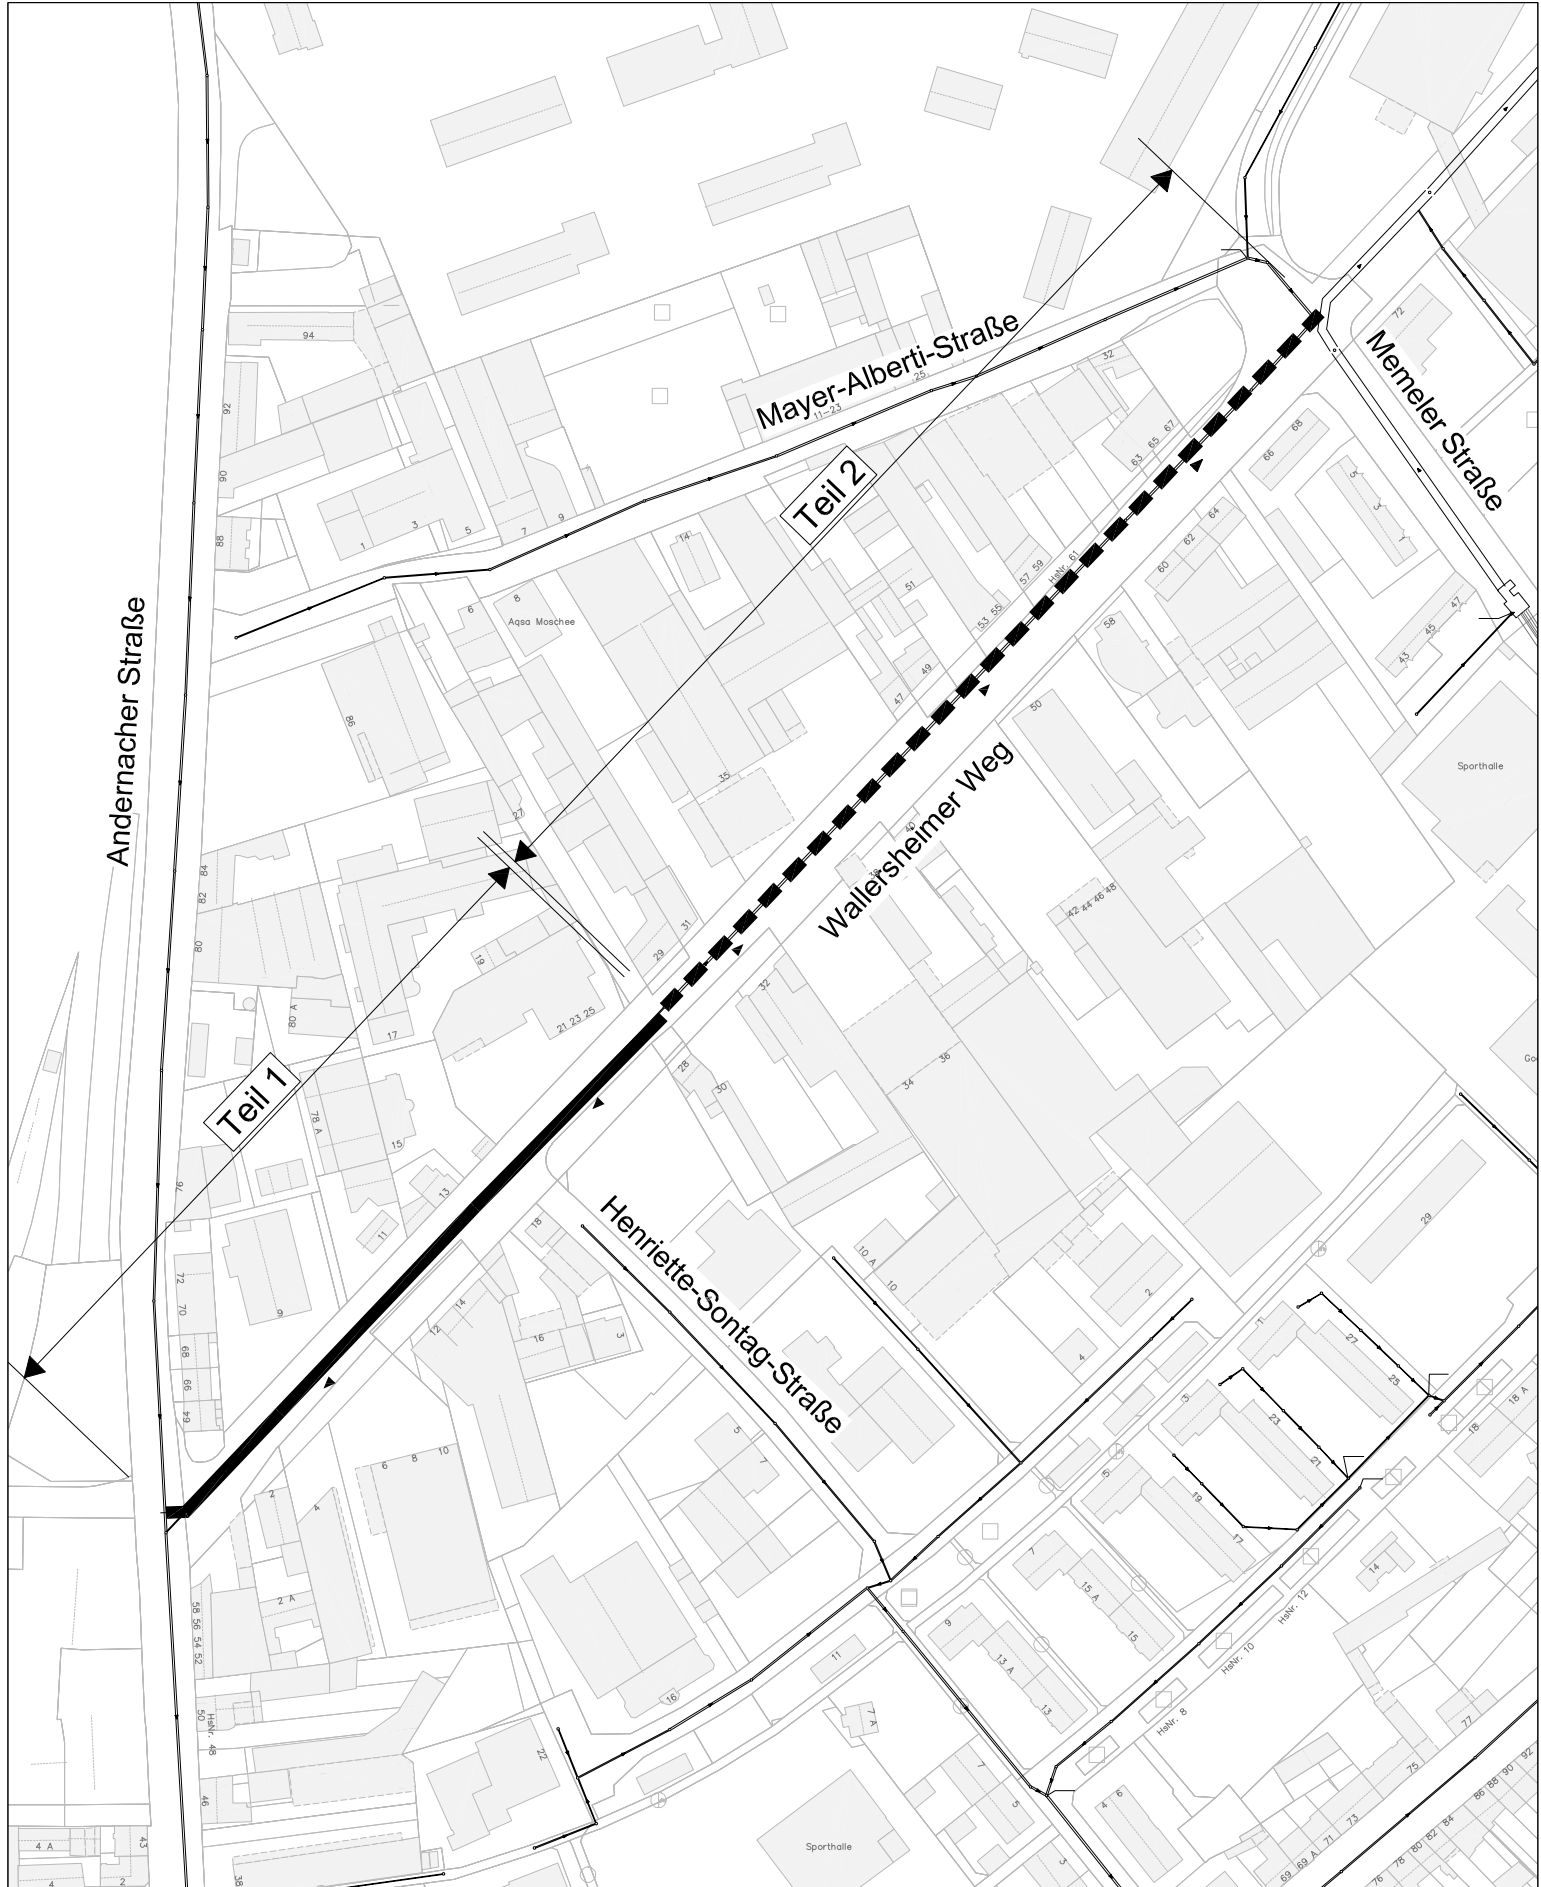

-  Erneuerung MW-Kanal (Teil 1)
-  Innensanierung MW-Kanal (Teil 2)